



MUNYM15966322

Spisová značka:
Číslo jednací: MUNYM-050/65133/2026/KoI
Vyřizuje: Iveta Koláčná
Telefon: 325 501 205
E-mail: iveta.kolacna@meu-nbk.cz
Nymburk: 05.10.2026

Vážený pan
Tomáš Škornička

Píсты 222
289 13 ZVĚŘÍNEK

Odbor správy městského majetku Městského úřadu Nymburk jako příslušný silniční správní úřad podle § 40 odst. 1, odst. 4 písm. a) zákona č. 13/1997 Sb., o pozemních komunikacích, ve znění pozdějších změn a doplňků (dále jen zákon o pozemních komunikacích), po posouzení a projednání žádosti, kterou podal pan Tomáš Škornička, bytem Písty 222, 289 13 Zvěřínek, po vyjádření a souhlasu správce silnice č. III/33012, tj. KSÚS Stř. kraje, p.o., Zborovská 11, Praha 5, č.j.: 6033/26/KSUS/KHT/RYG ze dne 10.09.2026, po vyjádření Policie ČR – DI Nymburk, č.j.: KRPS-254580-2/ČJ-2026-010806 ze dne 30.09.2026, vydává podle § 24 odst. 1 a 2 a § 25 zákona o pozemních komunikacích, ve smyslu odst. 6 písm. c) bod 3 stejného zákona, toto

ROZHODNUTÍ č. 295

Odbor správy městského majetku Městského úřadu Nymburk **povoluje** zvláštní užívání s částečnou uzavírkou pozemní komunikace č. III/33012 v obci Písty, k.ú. Písty u Nymburka, z důvodu provedení prací pro vybudování vodovodní přípojky pro objekt na pozemku p.č. 63/1 při akci: „Vodovodní přípojka k RD č.p. 222, Písty“ (§ 24 odst. 1 a 2 a § 25 odst. 6 písm. c) bod 3 stejného zákona č. 13/1997 Sb., o pozemních komunikacích v platném znění) za těchto podmínek a v tomto rozsahu:

1. Zvláštní užívání výše uvedené pozemní komunikace s částečnou uzavírkou se povoluje na dobu nezbytně nutnou pro provedení prací: **od 15.10.2026 do 30.10.2026**. Práce budou prováděny dle schválené projektové dokumentace, po nabytí právní moci rozhodnutí.

2. Stavba bude realizována dle podmínek z vyjádření KSUS Stř. kraje, p.o., Zborovská 11, Praha 5, č.j.: 6033/26/KSUS/KHT/RYG ze dne 10.09.2026. Záruka na provedené práce v silničním pozemku a ostatních plochách v místě záboru, včetně uvedení komunikace do původního stavu bude v délce 60 měsíců po dokončení a protokolárního převzetí prací správcem komunikace. Žadatel je povinen ohlásit ukončení prací a uvolnění komunikace MěÚ Nymburk. Zábor musí být za snížené viditelnosti osvětlen v souladu s § 45 zákona č. 361/2000 Sb., o provozu na pozemních komunikacích a změnách některých zákonů.

3. Obyvatelé dotčení stavbou budou v předstihu prokazatelně upozorněni a bude jim umožněn přístup do jejich nemovitosti.

4. Po celou dobu provádění prací musí být zabezpečen materiál proti roznášení na komunikaci. Bylo vydáno Stanovení přechodné úpravy provozu a vyvěšeno na úřední desku dne 06.10.2026. DZ bude provedeno dle vyjádření Policie ČR – DI Nymburk ze dne 30.09.2026 a dle vydaného Stanovení PÚP ze dne 06.10.2026 v příloze, která je nedílnou součástí tohoto Rozhodnutí.

5.Odbor správy městského majetku Městského úřadu v Nymburce si v součinnosti s Dopravním inspektorátem Policie ČR DI Nymburk vyhrazuje právo změnit nebo doplnit podmínky tohoto rozhodnutí, pokud si to vyžádá veřejný zájem nebo bezpečnost a plynulost silničního provozu.

6.Všechny vstupy do objektů vč. vjezdů na pozemek budou opatřeny lávkami se zábradlím, obyvatelé budou včas upozorněni na případný překop před sjezdem na pozemek. Ohrazení a ohraničení výkopů bude provedeno v takové míře, aby bylo zabráněno pádu osob do nich. Označení bude viditelné a upozorňující na nebezpečí (kombinace barev červená-bílá, nejlépe reflexní provedení). Ohrazení bude dostatečně pevné a stabilní, aby při případném opření či nárazu člověka na něj, bylo zabráněno jeho pádu do výkopu.

Za dodržení podmínek tohoto rozhodnutí je zodpovědný pan Tomáš Škornička, tel.: 792 330811.

O d ů v o d n ě n í :

Žadatel splnil zákonem o pozemních komunikacích a vyhláškou Ministerstva dopravy č.104/1997 Sb., kterou se provádí zákon o pozemních komunikacích, předepsané náležitosti, vlastníci a příslušní správci dotčené komunikace a pozemků vydali stanovisko s podmínkami, ke kterým bylo před vydáním tohoto rozhodnutí přihlédnuto, proto bylo rozhodnuto tak, jak je ve výroku rozhodnutí uvedeno a žádosti bylo vyhověno v plném rozsahu.

P o u č e n í o o d v o l á n í :

Proti tomuto rozhodnutí se mohou účastníci řízení odvolat do 15 dnů ode dne jeho doručení ke Krajskému úřadu Středočeského kraje, prostřednictvím Městského úřadu Nymburk Odboru správy městského majetku (§ 81 zákona č. 500/2004 Sb., správní řád ve znění pozdějších předpisů).

Iveta Koláčná
referentka odboru



Správní poplatek za vydání povolení zvláštního užívání je stanoven v položce č. 36 písm. a) sazebníku správních poplatků, který je přílohou k zákonu č. 634/2004 Sb., o správních poplatcích, ve znění pozdějších předpisů, ve výši **500,-Kč**.

Toto rozhodnutí nenahrazuje povolení podle zvláštních předpisů (zákon č. 183/2006 Sb., v platném znění – Stavební zákon).

Obdrží :

Účastníci řízení:

- žadatel
- KSÚS Stř. kraje, p.o., Zborovská 11, Praha 5

Dále obdrží:

- MěÚ Sadská, Odbor výstavby
- Policie ČR- DI Nymburk
- KSÚS Stř.kraje, p.o., Zborovská 11, Praha 5, oblast Kutná Hora
- Obec Písty

Příloha: Stanovení přechodné úpravy provozu, plánek DIO, vyjádření Policie ČR – DI Nymburk, vyjádření KSÚS Stř. kraje, p.o., Zborovská 11, Praha 5.



MUNYM15970862

Spisová značka:
Číslo jednací: MUNYM-050/65133/2026/KoI
Vyřizuje: Iveta Koláčná
Telefon: 325 501 205
E-mail: iveta.kolacna@meu-nbk.cz
Nymburk: 05.10.2026

Vážený pan
Tomáš Škornička

Píсты 222
289 13 ZVĚŘÍNEK

OZNÁMENÍ VEŘEJNOU VYHLÁŠKOU

opatření obecné povahy – stanovení přechodné úpravy provozu

Městský úřad Nymburk, Odbor správy městského majetku, jako příslušný orgán státní správy podle ustanovení § 124 odst. 6 zákona č. 361/2000 Sb., o provozu na pozemních komunikacích, ve znění pozdějších předpisů (dále jen „zákon o silničním provozu“), na základě návrhu, který podal pan Tomáš Škornička, bytem Písty 222, 289 13 Zvěřínky, po vyjádření Policie ČR, Krajské ředitelství, Středočeského kraje, dopravního inspektorátu Nymburk ze dne 30.09.2026, č.j.: KRPS-254580-2/ČJ-2026-010806 podle § 77 odst. 1 písm. c) zákona o silničním provozu

stanoví

přechodnou úpravu provozu dopravního značení na komunikaci č. III/33012 v obci Písty, z důvodu provedení stavebních prací pro zřízení vodovodní přípojky pro objekt č.p. 222, p.p.č. 63/1 na akci: „Vodovodní přípojka k RD č.p. 222, Písty“ takto:

Při realizaci uvedené stavby bude osazeno přechodné dopravní značení dle plánu DIO a vyjádření Policie ČR – DI Nymburk v příloze, která je nedílnou součástí tohoto stanovení. Osazení dopravního značení bude provedeno v souladu s ustanovením zákona č. 361/2000 Sb., vyhlášky MD č. 294/2015 Sb., kterou se provádějí pravidla provozu na pozemních komunikacích ve znění pozdějších předpisů (účinnost od 01.01.2016) a musí být v souladu s ČSN EN 12899-1.

Městský úřad Nymburk, Odbor správy městského majetku si vyhrazuje právo stanovení přechodné úpravy dopravního značení změnit nebo doplnit, jestliže to bude vyžadovat změna provozu nebo veřejný zájem. Policie ČR má právo kontroly a předložení dalších podmínek, zajišťujících bezpečnost a plynulost silničního provozu.

Termín přechodné úpravy provozu: od 15.10.2026 do 30.10.2026.

Za umístění dopravních značek odpovídá: pan Tomáš Škornička, tel.: 792 330811.

Stanovení dopravního značení nenahrazuje povolení, stanovisko, posouzení, případně jiné opatření dotčeného správního úřadu vyžadované zvláštními předpisy.

Odůvodnění:

Městský úřad Nymburk, Odbor správy městského majetku stanovil změnu přechodnou úpravu provozu na základě návrhu žadatele, po projednání s Policií ČR, Krajské ředitelství, Středočeského kraje, dopravního inspektorátu Nymburk ze dne 30.09.2026. V souladu s ustanovením § 77, odst. 5, zákona č. 361/2000 Sb., ve znění pozdějších předpisů zdejší úřad nedoručoval návrh opatření obecné povahy a nevyzýval dotčené osoby k projednání připomínek nebo námitek.

Poučení o odvolání:

Proti opatření obecné povahy dle § 173 odst. 2 zákona č. 500/2004 Sb., správní řád, ve znění pozdějších předpisů nelze podat opravný prostředek.

Opatření obecné povahy nabývá účinnosti pátým dnem po dni vyvěšení této vyhlášky.

Příloha:

plánek DIO, vyjádření Policie ČR – DI Nymburk

Iveta Koláčná
referentka odboru


MĚSTSKÝ ÚŘAD NYMBURK
odbor správy
městského majetku
288 28 NYMBURK
- 5 -

Toto oznámení musí být vyvěšeno na úřední desce Městského úřadu Nymburk a OÚ Písty po dobu 15 dnů.

Vyvěšeno dne :.....

Sejmuto dne:.....

Zveřejněno způsobem umožňující dálkový přístup 06.10.2026

Razítko, podpis orgánu, který potvrzuje vyvěšení a sejmutí oznámení.


Obdrží:

Veřejnou vyhláškou (ve smyslu § 172 správního řádu) – se žádostí o vyvěšení na úřední desce obce:

- MěÚ Nymburk – k vyvěšení na úřední desce
- OÚ Písty – k vyvěšení na úřední desce

Po nabytí účinnosti OOP obdrží:

- Žadatel
- Policie ČR, Krajské ředitelství policie Středočeského kraje, DI Nymburk
- KSÚS Stř. kraje, p.o. Zborovská 11, Praha 5, Oblast Kutná Hora
- Obec Písty

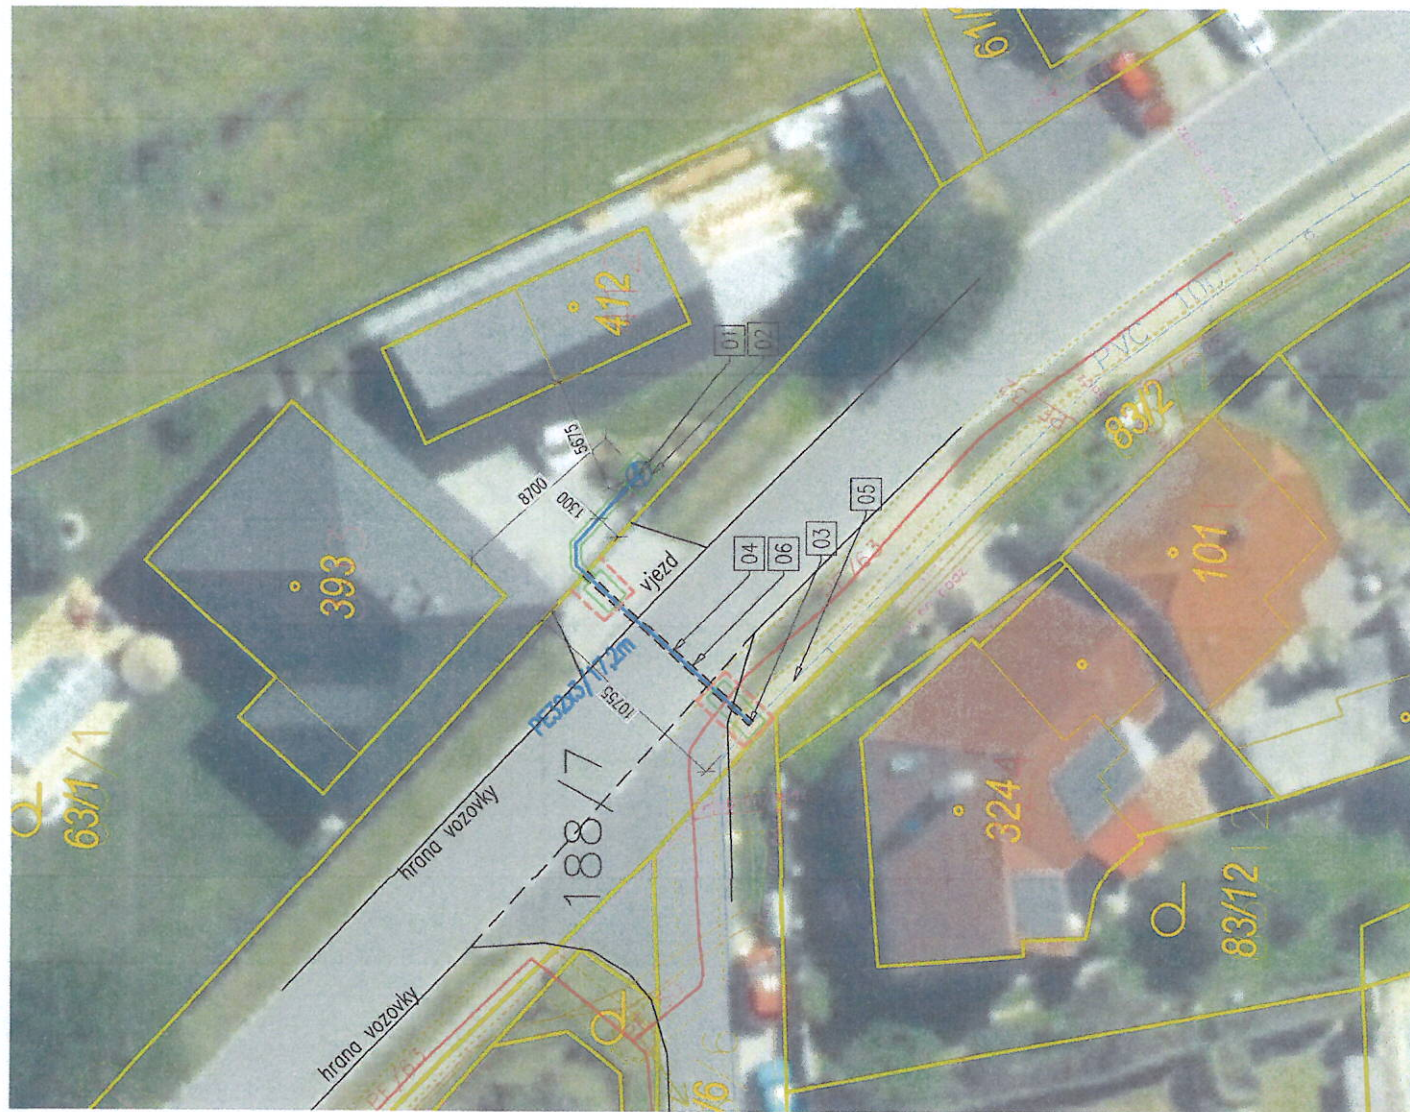

PODZEMNÍ VEDENÍ - PLYNOVODNÍ PŘÍPOJKA
PODZEMNÍ VEDENÍ - PLYNOVODNÍ STL ŘÁD
PODZEMNÍ VEDENÍ - ELEKTŘINA KVN - ČEZ DISTRIBUCE a.s.
PODZEMNÍ VEDENÍ - TELEKOMUNIKACE - CETIN a.s.
PODZEMNÍ VEDENÍ - VODOVOD - VAK NYMBURK a.s.
PODZEMNÍ VEDENÍ - KANALIZACE - VAK NYMBURK a.s.

PLYNOVOD

(04) VODOVODNÍ PŘÍPOJKA, PE 32x3, SPÁD MIN. 1% + SIGNALIZAČNÍ VODIČ CY4 mm2
ZAKONČENÁ VODOMĚRNOU SESTAVOU VE VODOMĚRNÉ ŠACHTĚ VC1200

HRANICE POZEMKŮ DLE KN
HRANA STAVEB

POHRANIČENÍ STAVENIŠTĚ

01	VODOMĚRNÁ SESTAVA VE VODOMĚRNÉ ŠACHTĚ PVC1200
02	SAMONOSNÁ PVC VODOMĚRNÁ ŠACHTA pr.1200mm
03	NAPOJENÍ VODOVOD. PŘÍPOJKY NAVRTÁVACÍ SADOU HAWLE, VČETNĚ ZEMNÍHO UZÁVĚRU S TELESKOPIČKOU TVÝČÍ
05	STÁVAJÍCÍ VODOVODNÍ ŘÁD, PVC 100
06	PVC 110 CHRANIČKA

/ místech křížení dalších inženýrských sítí bude potrubí vodovodní přípojky uloženo do chránička DN110 v přesahu min. 1,0 na každou stranu od osy řízeného vedení inženýrské sítě!

Stavební záměr: **Vodovodní přípojka k RD č.p.222, Píсты**

Investor: Škornička Tomáš a Škorníčková Michaela, č. p. 222, 28913 Písy

Miesto stavby : k.ú. Písty u Nymburka č.par. 63/1, 188/7

Odp.projektant : Ing. Jakub Douděra, ČKAIT 0013236

Výpracoval : Stavby Douděra, s.r.o., IČ: 24827070, 289 11 Milčice, č.p. 112

Zakázkové číslo : 21-2026
Stupeň PD: DPZ
Formát výkresu : 420x297
Datum : 06/2026

Název výkresu :	Číslo výkresu :	Měřítko :
-----------------	-----------------	-----------

Koordinační situace

1:250

POLICIE ČESKÉ REPUBLIKY
Krajské ředitelství policie Středočeského kraje
Územní odbor Nymburk
Dopravní inspektorát
Dr. Chmelaře 190, 289 33 Křinec

Č. j. KRPS-254580-2/ČJ-2026-010806

Křinec 30. září 2026

Počet stran: 2

Přílohy: 1/1

Tomáš Škornička
skornickatomas@centrum.cz

Písty - vodovodní přípojka - vyjádření DI PČR Nymburk

Policie České republiky, Územní odbor Nymburk, Dopravní inspektorát, jako příslušný orgán státní správy ve věcech bezpečnosti a plynulosti provozu na pozemních komunikacích ve věci **Písty - vodovodní přípojka** vydává následující **vyjádření**.

Územní odbor Nymburk, Dopravní inspektorát

SOUHLASÍ

dle ustanovení § 25 odst. 1 zákona č. 13/1997 Sb., o pozemních komunikacích ve znění pozdějších předpisů se zvláštním užíváním silnice č. III/33012 v obci Písty dle § 25 odst. 6 písm. c bod 3) zákona č. 13/1997 Sb., o pozemních komunikacích, ve znění pozdějších předpisů a s realizací přechodného dopravního značení dle § 77 odst. 2 písm. b) zákona č. 361/2000 Sb., o provozu na pozemních komunikacích.

Předmětem zvláštního užívání jsou stavební práce při výstavbě vodovodní přípojky pro objekt na pozemku p. č. 63/1 v k. ú. Písty u Nymburka.

Otevřené výkopy musí být řádně označeny, zajištěny proti pádu chodců a za snížené viditelnosti osvětleny.

V případě uložení vedení do tělesa chodníku a omezení průchodnosti chodců, bude chodník uzavřen a chodci na tuto skutečnost upozorněni. Příčné přechody pro chodce musí být opatřeny lávkami se zábradlím.

V případě provádění prací v těsné blízkosti komunikace nebo v krajnici, bude stavba oddělena od komunikace směrovými deskami č. Z 4 a za snížené viditelnosti osvětlena.

Křížení silnice bude provedeno protlakem. Startovací jámy protlaku budou umístěny mimo komunikaci.

V době, kdy nebudou probíhat práce, bude omezení v maximální možné míře minimalizováno (nesmí však dojít k ohrožení bezpečnosti provozu na pozemních komunikacích).

V případě částečné uzavírky zůstane jízdní pruh šířky min. 2,75 m a při použití DZ č. P 7 a č. P 8 bude zajištěn rozhled pro zastavení (jinak bude použito SSZ).

Dopravní značení, které je v rozporu s přechodnou úpravou provozu, bude zakryto.

Dopravní značení musí být osazeno podle zásad pro označování pracovních míst na pozemních komunikacích - TP 66.

Dopravní značky musí být rozměrem a barevným provedením v souladu s vyhl. č. 294/2015 Sb., kterou se provádějí pravidla provozu na pozemních komunikacích.

Provedení a umístění dopravních značek musí být v souladu s ČSN EN 12 899. Dopravní značky užívané k přechodnému dopravnímu značení musí být provedeny výhradně jako reflexní.

Po ukončení akce musí být povrch uveden do řádného stavu a dopravní značky užívané na akci ihned odstraněny.

Územní odbor Nymburk, Dopravní inspektorát **souhlasí** s výše uvedenou akcí, neboť návrh odpovídá obecným požadavkům na bezpečnost a plynulost provozu na pozemních komunikacích.

Dopravní inspektorát PČR Nymburk si vyhrazuje možnost stanovit další podmínky, které si vyžádají naléhavé okolnosti při zajišťování bezpečnosti a plynulosti silničního provozu.

Zpracoval: nrap. Jiří Kopřiva, tel.: 974 878 253

v z. npor. Bc. Jan Šťastný
zástupce vedoucího DI

podepsáno elektronicky

npor. Ing. Josef Ulrich, DiS.
vedoucí DI

Tomáš Škornička

Píсты 222

289 13 Zvěřínec

Naše značka

č.j. 6033/26/KSUS/KHT/RYG

Vyřizuje

Eva Rýglová

Tel. číslo/e-mail

723 095 499/eva.ryglova@ksus.cz

Praha

10.9.2026

Věc: Písty, pozemek p.č. 63/1, výstavba vodovodní přípojky – PÚP a ZU sil. III/33012

Krajská správa a údržba silnic Středočeského kraje jako správce a zároveň zástupce Středočeského kraje jako vlastníka nemovitostí, komunikací II. a III. třídy, sil. III/33012 v obci Písty obdržela Vaši žádost o vyjádření k PÚP a ZU komunikace z výše uvedeného důvodu.

Investor: Tomáš Škornička, Písty 222, 289 13 Zvěřínec, tel.: 792 330 811

Termín: 15.10.2026 – 30.10.2026

KSÚS SK s přechodnou úpravou provozu a ZU sil. III/33012 v rámci výše uvedené stavby souhlasí a požaduje dodržení následujících podmínek:

- po dobu stavebních prací zodpovídá zhotovitel za čistotu vozovky, případné znečištění bude neprodleně odstraněno, zjištěné závady budou odstraněny na náklady investora stavby
- stavba bude realizovaná dle podmínek vyjádření KSÚS SK č.j. 4951/26/KSUS/KHT/RYG ze dne 18.8.2026
- PÚP a ZU komunikace musí být projednáno a odsouhlaseno DI Policie ČR Nymburk a MěÚ Nymburk, odborem SMM

Ing. Lenka
Netáhlová

Digitálně podepsal
Ing. Lenka Netáhlová
Datum: 2026.09.10
13:00:17 +02'00'

S pozdravem

Ing. Lenka Netáhlová
zástupce vedoucího oblasti Kutná Hora