

Spisová značka: MUNYM-050/85713/2022/Pel
Číslo jednací: MUNYM-050/85713/2022/Pel
Vyřizuje: Radek Pelc
Telefon: 325 501 205
E-mail: radek.pelc@meu-nbk.cz
Nymburk: 04.01.2023

Obec Písty

Písty 33
289 13 ZVĚŘÍNEK

OZNÁMENÍ VEŘEJNOU VYHLÁŠKOU **opatření obecné povahy** **místní úprava provozu na pozemní komunikaci**

Městský úřad Nymburk, Odbor správy městského majetku, Náměstí Přemyslovců 163, 288 02 Nymburk, jako příslušný správní orgán podle § 124 odst. 6 zákona č. 361/2000 Sb., o provozu na pozemních komunikacích a o změnách některých zákonů, ve znění pozdějších předpisů a právních úprav, (dále jen zákon o silničním provozu), na základě žádosti ze dne 01.11.2022, kterou podala Obec Písty, IČO: 002 39 623, se sídlem Písty 33, 289 13 Zvěřínek, po písemném vyjádření Policie České republiky, Krajského ředitelství policie Středočeského kraje, Územního odboru vnější služby Nymburk, Dopravního inspektorátu, Boleslavská 1831, 288 29 Nymburk, č.j. KRPS-277599-2/ČJ-2022-010806 ze dne 29.11.2022, podle § 77 odst. 1 písm. c) zákona o silničním provozu

stanovuje

souhlas s místní úpravou provozu na křižovatce místní komunikace na parc.č. 195/1, s veřejně přístupnou účelovou komunikací na parc.č. 106/11, v k.ú. Písty u Nymburka, okres Nymburk, v souladu s § 61 odst. 2 zákona o provozu na pozemních komunikacích, umístěním svislého dopravního značení č. P 2, č. P 6 a č. IP 10a.

Umístění dopravního značení bude provedeno dle vyjádření Policie ČR – Krajským ředitelstvím policie Středočeského kraje, Územním odborem vnější služby Nymburk, Dopravním inspektorátem, Boleslavská 1831, 288 29 Nymburk, KRPS-277599-2/ČJ-2022-010806 ze dne 29.11.2022, za níže uvedených podmínek pro realizaci:

Dopravní značení se provede jako:	stálé svislé dopravní značení
Velikost dopravního značení:	základní rozměrová řada
Provedení dopravního značení:	základní
Platnost úpravy:	TRVALE
Důvod:	zvýšení bezpečnosti silničního provozu

Další podmínky pro osazení místní úpravy provozu:

1. Dopravní značky svým rozměrem a barevným provedením musí odpovídat vyhlášce č. 294/2015 Sb., ČSN 018020 a splňovat podmínky uvedené v publikaci Zásady pro dopravní značení na pozemních komunikacích – TP 65 (III. vydání).
2. Před instalací dopravního značení musí správce komunikace určit druh použitého materiálu a způsob provedení DZ.

Městský úřad Nymburk, Odbor správy městského majetku, si vyhrazuje právo ve spolupráci s Policií ČR-KŘ DI Nymburk toto stanovení změnit nebo doplnit, pokud si to bude vyžadovat veřejný zájem.

Stanovení dopravního značení nenahrazuje povolení, stanovisko, posouzení, případně jiné opatření dotčeného správního úřadu, vyžadované zvláštními předpisy.

Odůvodnění:

Dne 02.11.2022 zahájil Městský úřad Nymburk, Odbor správy městského majetku, Náměstí Přemyslovců 163, 288 02 Nymburk, na základě žádosti ze dne 01.11.2022, kterou podala Obec Písty, IČO: 002 39 623, se sídlem Písty 33, 289 13 Zvěřinec, řízení o návrhu opatření obecné povahy pro stanovení místní úpravy provozu na křižovatce místní komunikace na parc.č. 195/1, s veřejně přístupnou účelovou komunikací na parc.č. 106/11, v k.ú. Písty u Nymburka, okres Nymburk, v souladu s § 61 odst. 2 zákona o provozu na pozemních komunikacích, umístěním svislého dopravního značení č. P 2, č. P 6 a č. IP 10a dle dopravně inženýrského opatření odsouhlaseného dne 29.11.2022 Policií ČR – Krajským ředitelstvím policie Středočeského kraje, Územním odborem vnější služby Nymburk, Dopravním inspektorátem, Boleslavská 1831, 288 29 Nymburk, které je nedílnou součástí tohoto stanovení. Důvodem stanovení místní úpravy provozu je zvýšení bezpečnosti silničního provozu.

K žádosti bylo vyžádáno písemné vyjádření dotčeného orgánu policie – Policie České republiky, Krajského ředitelství policie Středočeského kraje, Územního odboru vnější služby Nymburk, Dopravního inspektorátu, Boleslavská 1831, 288 29 Nymburk, vydané pod č.j. KRPS-277599-2/ČJ-2022-010806 ze dne 29.11.2022.

Správní orgán žádost posoudil dle zákona č. 361/2000 Sb., o provozu na pozemních komunikacích a o změnách některých zákonů, ve znění pozdějších předpisů a právních úprav a dle vyhlášky č. 294/2015 Sb., kterou se provádějí pravidla provozu na pozemních komunikacích a úprava a řízení provozu na pozemních komunikacích, ve znění pozdějších předpisů a právních úprav a zpracoval návrh opatření obecné povahy pro stanovení místní úpravy provozu na pozemních komunikacích.

Oznámení o návrhu opatření obecné povahy pro stanovení místní úpravy provozu na pozemních komunikacích bylo vyvěšeno na úřední desce Městského úřadu v Nymburce a Obecního úřadu Písty ve dnech 02.12.2022 – 19.12.2022. Vlastníci nemovitostí, jejichž práva, povinnosti nebo zájmy související s výkonem vlastnického práva mohou být opatřením obecné povahy přímo dotčeny, nebo i jiné osoby, jejichž oprávněné zájmy mohou být opatřením obecné povahy přímo dotčeny, byli vyzváni, že mohou podat proti návrhu opatření obecné povahy písemné odůvodněné námitky ke správnímu orgánu ve lhůtě 30 dnů ode dne jeho zveřejnění na Odbor správy městského majetku Městského úřadu v Nymburce.

Na základě vyvěšení návrhu opatření obecné povahy byla od zveřejnění podána připomínka:

Připomínka č. 1 - Ing. Marek Mejzr

- řešení přednosti v jízdě doporučuje řešit jednotně jak pro řešenou křižovatku, tak i pro křižovatku MK na parc.č. 195/1 a MK na parc.č. 80/4, která je v současném stavu řešena obecnou úpravou provozu bez dopravného značení (tzn. předností zprava.)

Správní orgán připomínku zvážil a rozhodl tak, že připomínce nevyhovuje. V řešené křižovatce jsou překážky v polích rozhledových poměrů, z tohoto důvodu nebylo připomínce vyhověno.

Poučení:

Ve smyslu ustanovení § 173 odst. 1 zákona č. 500/2004 Sb., správní řád, opatření obecné povahy nabývá účinnosti patnáctým dnem po vyvěšení veřejné vyhlášky. Ve smyslu ustanovení § 173 odst. 2 zákona č. 500/2004 Sb., správní řád, nelze proti opatření obecné povahy podat řádný opravný prostředek. Ve smyslu ustanovení § 101 a násl. soudního řádu je možný přezkum u soudu.

Ing. Jiří Konhefr
vedoucí odboru

Příloha:

- situační plánec,
- vyjádření Policie ČR-DI Nymburk.

Podle ustanovení § 172 odst. 1 správního řádu toto oznámení musí být vyvěšeno na úřední desce Městského úřadu v Nymburce a na úřední desce Obecního úřadu Písty po dobu 15 dnů a zveřejněno též způsobem umožňujícím dálkový přístup. Poslední den této lhůty je dnem doručení. Oznámení bude vyvěšeno na úřední desce a zveřejněno též způsobem umožňujícím dálkový přístup a to na www.mesto-nymburk.cz.

Toto oznámení musí být vyvěšeno po dobu 15 dnů.

Vyvěšeno dne:

Sejmuto dne:

Zveřejněno způsobem umožňujícím dálkový přístup: 15.03.2023.


Razítko, podpis orgánu, který potvrzuje vyvěšení a sejmutí oznámení.

Obdrží:

- Městský úřad Nymburk – k vyvěšení na úřední desce
- Obecní úřad Písty – k vyvěšení na úřední desce

Po nabytí účinnosti:

- žadatel
- Policie České republiky, Krajské ředitelství Středočeského kraje, Dopravní inspektorát Nymburk,
- Obec Písty

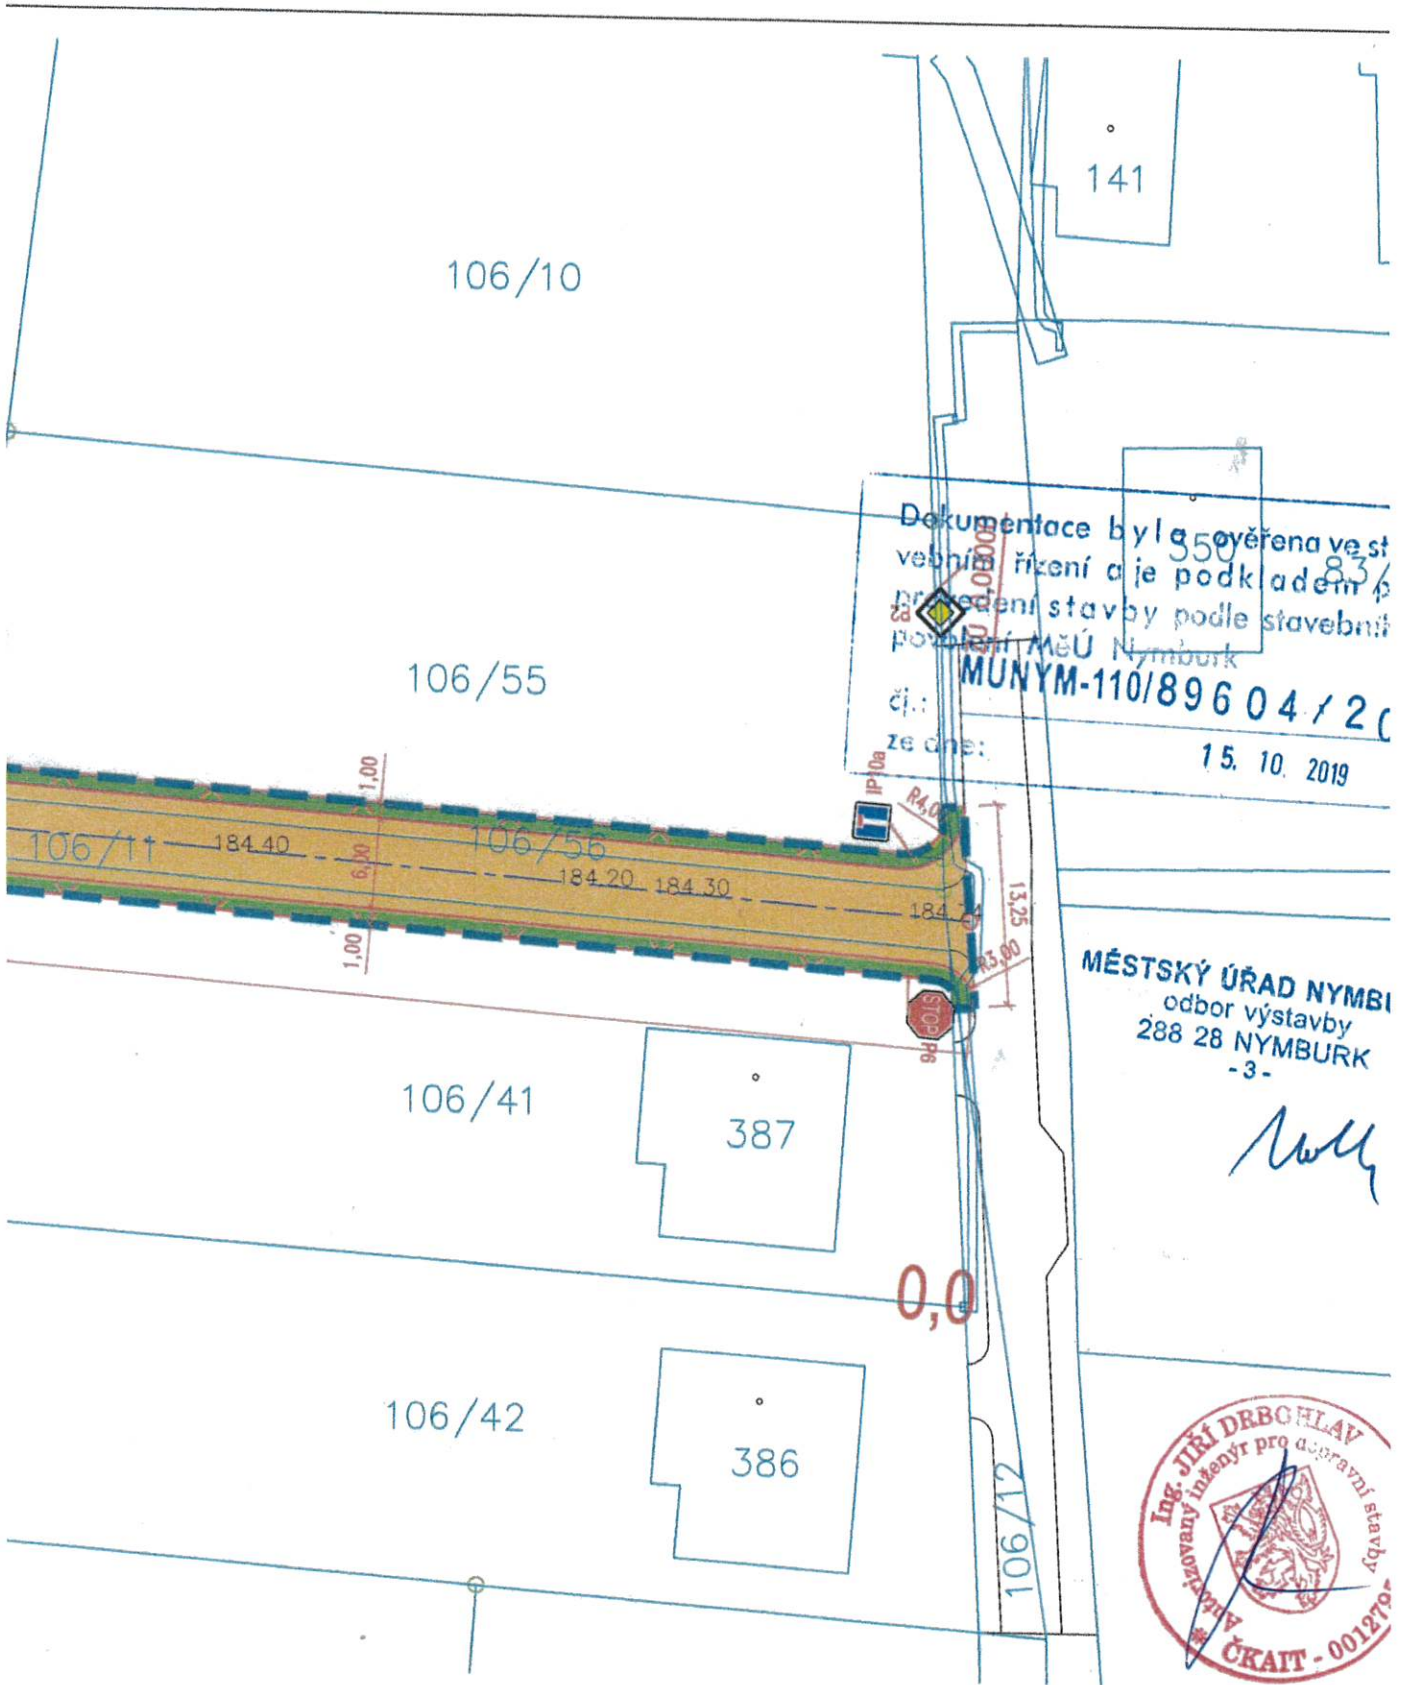

ALL PLAN		www.all-plan.cz		TEL: 607 566 738	EMAIL ALLPLAN.PROJEKT@GMA
MĚŘÍTKO 1:500	HLAVNÍ PROJEKTANT:	ING.DRBOHLAV		STUPEŇ: DUR&DSP	DATUM: 04/20
	SAMOSTATNÝ PROJEKTANT:	ING.LEITMANN		POČET A4: 2	LIST:
	VYPRACOVAL:	ING.LEITMANN		ČÍSLO ZAKÁZKY:	
PS: SO:				POŘ. ČÍSLO:	C.2-3

PÍSTY



Bc. Jan Štastný

1

01.12.2022 06:46:37

Digitálně podepsat

0

Bc. Jan Štastný
POLICIE ČESKÉ REPUBLIKY



260.ny

POLICIE ČESKÉ REPUBLIKY
Krajské ředitelství policie Středočeského kraje
Územní odbor Nymburk
Dopravní inspektorát
Boleslavská 1831, 288 02 Nymburk

Č. j. KRPS-277599-2/ČJ-2022-010806

Nymburk 29. listopadu 2022

Počet stran: 1

Přílohy: 1/1

Městský úřad Nymburk
Náměstí Přemyslovců 163
288 02 Nymburk

Píсты - osazení DZ č. P2, č. P 6 a č. IP 10a - stanovisko DI PČR Nymburk.

Dopravní inspektorát PČR Nymburk na základě předložené žádosti a návrhu místní úpravy provozu na pozemních komunikacích Vám po prostudování a provedeném šetření vydává následující stanovisko.

Dopravní inspektorát PČR Nymburk jako dotčený orgán podle § 77 odst. 2) písm. b) zákona č. 361/2000 Sb., ve znění pozdějších předpisů **SOUHLASÍ** s realizací předloženého návrhu dopravního značení **při splnění následujících podmínek.**

Odůvodnění:

Předložený návrh dopravního značení spočívá v osazení svislého dopravního značení č. P 2, č. P 6 a IP 10a na křižovatce místních komunikací v obci Písty.

Dopravní značení musí být rozměrem a barevným provedením v souladu s vyhl. č. 294/2015 Sb., kterou se provádějí pravidla provozu na pozemních komunikacích.

Provedení a umístění dopravních značek musí být v souladu s ČSN EN 12 899.

Svislé dopravní značení bude provedeno podle zásad pro dopravní značení na pozemních komunikacích - TP 65.

Pokud budou výše uvedené podmínky splněny, lze konstatovat, že návrh odpovídá obecným požadavkům na bezpečnost a plynulost provozu na pozemních komunikacích.

Zpracoval: nprap. Jiří Kopřiva, tel.: 974 878 253

z r. por. Bc. Jan Šťastný

npor. Ing. Josef Ulrich, DiS.
vedoucí DI

