


OSTATNÍ INFORMATIVNÍ JEV

podkladová geografická data od ČÚZK

- HRANICE PARCELY KN ČR
- - - HRANICE PARCELY KN ČR Z MAP POZEMKOVÉ EVIDENCE
- VNITŘNÍ KRESBA
- OZNAČENÍ STAVEBNÍ PARCELY
- OZNAČENÍ POZEMKOVÉ PARCELY
- ŘEŠENÉ ÚZEMÍ (hranice)

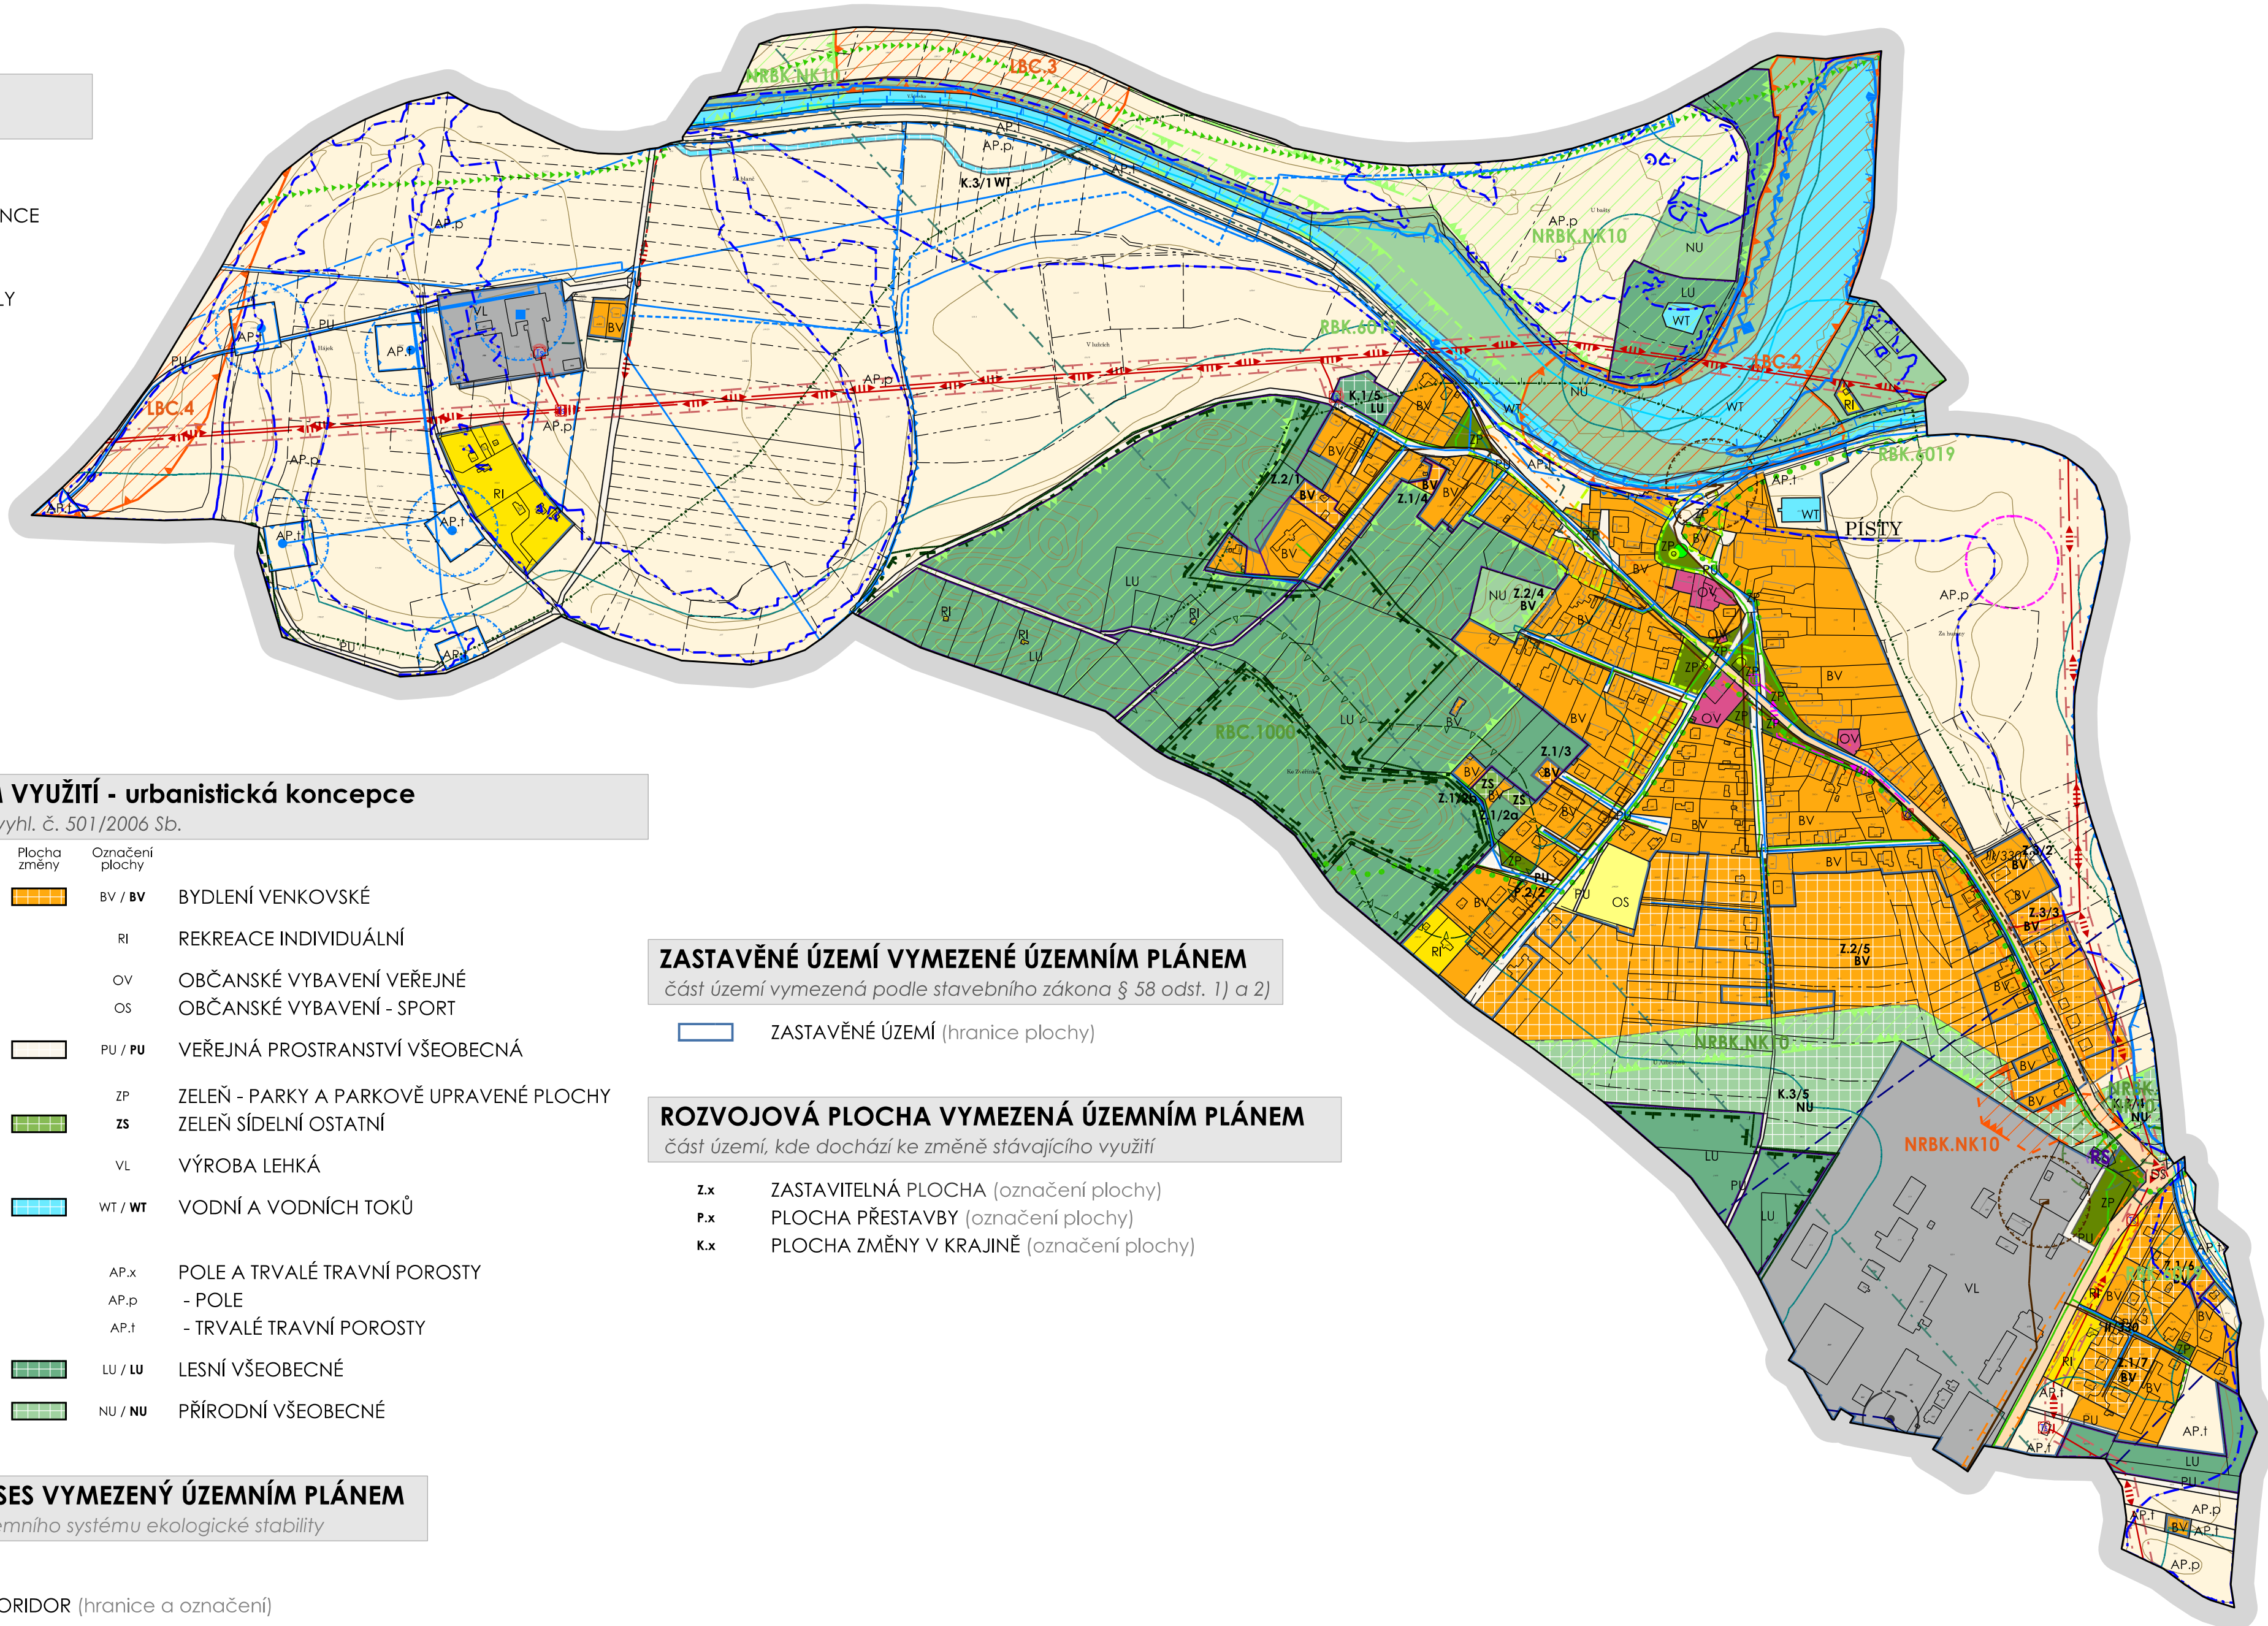

PLOCHY S ROZDÍLNÝM ZPŮSOBEM VYUŽITÍ - urbanistická koncepce

první úroveň členění ploch RZV převzata z vyhl. č. 501/2006 Sb.

	Plocha stabilizovaná	Plocha změny	Označení plochy	
B - BYDLENÍ			BV / BV	BYDLENÍ VENKOVSKÉ
R - REKREACE			RI	REKREACE INDIVIDUÁLNÍ
O - OBČANSKÉ VYBAVENÍ			OV	OBČANSKÉ VYBAVENÍ VEŘEJNÉ
			OS	OBČANSKÉ VYBAVENÍ - SPORT
P - VEŘEJNÁ PROSTRANSTVÍ			PU / PU	VEŘEJNÁ PROSTRANSTVÍ VŠEOBECNÁ
Z - ZELEŇ			ZP	ZELEŇ - PARKY A PARKOVÉ UPRAVENÉ PLOCHY
			ZS	ZELEŇ SÍDELNÍ OSTATNÍ
V - VÝROBA A SKLADOVÁNÍ			VL	VÝROBA LEHKÁ
W - VODNÍ A VODOHOSPODÁŘSKÉ			WT / WT	VODNÍ A VODNÍCH TOKŮ
A - ZEMĚDĚLSKÉ			AP.x	POLE A TRVALÉ TRAVNÍ POROSTY
			AP.p	- POLE
			AP.t	- TRVALÉ TRAVNÍ POROSTY
L - LESNÍ			LU / LU	LESNÍ VŠEOBECNÉ
N - PŘÍRODNÍ			NU / NU	PŘÍRODNÍ VŠEOBECNÉ

ZASTAVĚNÉ ÚZEMÍ VYMEZENÉ ÚZEMNÍM PLÁNEM

část území vymezená podle stavebního zákona § 58 odst. 1) a 2)

- ZASTAVĚNÉ ÚZEMÍ (hranice plochy)

ROZVOJOVÁ PLOCHA VYMEZENÁ ÚZEMNÍM PLÁNEM

část území, kde dochází ke změně stávajícího využití

- Z.x ZASTAVITELNÁ PLOCHA (označení plochy)
- P.x PLOCHA PŘESTAVBY (označení plochy)
- K.x PLOCHA ZMĚNY V KRAJINĚ (označení plochy)

KORIDOR PRO UMÍSTĚNÍ PRVKU ÚSES VYMEZENÝ ÚZEMNÍM PLÁNEM

vymezeno podle Metodiky vymezování územního systému ekologické stability

FUNKČNÍ	K ZALOŽENÍ	
		NADREGIONÁLNÍ BIODORIDOR (hranice a označení)
		REGIONÁLNÍ BIOCENTRUM (hranice a označení)
		REGIONÁLNÍ BIODORIDOR (hranice a označení)
		LOKÁLNÍ BIOCENTRUM (hranice a označení)

OCHRANA PAMÁTEK

- STAV ARCHEOLOGICKÉ NALEZIŠTĚ
- URBANISTICKY HODNOTNÝ SOUBOR ZÁSTAVBY
- OBJEKT V PAMÁTKOVÉM ZÁJMU

OCHRANA DOPRAVNÍ INFRASTRUKTURY - SILNIČNÍ A ŽELEZNIČNÍ

- STAV ČÍSLO OCHRANNÉ PÁSMO SILNICE III. TŘÍDY dle z. č. 13/1997 Sb. o pozemních komunikacích (15 m oboustranně od osy vozovky)

DOPRAVNÍ INFRASTRUKTURA - OSTATNÍ

- STAV KORIDOR PĚŠÍ TURISTICKÉ ZNAČENÉ TRASY
- KORIDOR CYKLOTRASY

OCHRANA PŘÍRODY A KRAJINY

- STAV NATURA 2000 - EVROPSKY VÝZNAMNÁ LOKALITA (EVL)
- OCHRANA KRAJINNÉHO RÁZU - PŘÍRODNÍ PARK
- MALOPLOŠNÉ ZVLÁŠTĚ CHRÁNĚNÉ ÚZEMÍ
- OCHRANNÉ PÁSMO MALÉHO ZVLÁŠTĚ CHRÁNĚNÉHO ÚZEMÍ BIOTOP VYBRANÝCH ZVLÁŠTĚ CHRÁNĚNÝCH DRUHŮ VELKÝCH SAVCŮ PAMÁTNÝ STROM
- VODNÍ PLOCHA A TOK, VKP dle z.č.114/1992 Sb. o ochraně přírody a krajiny

OCHRANA LESA

- STAV OCHRANNÉ PÁSMO LESA - 50 m dle zák. ČNR č. 289/1995 Sb., o lesích
- LES OCHRANNÝ

OCHRANA VODNÍCH ZDROJŮ

- STAV OCHRANNÉ PÁSMO I. STUPNĚ VODNÍHO ZDROJE
- OCHRANNÉ PÁSMO II. (A, B) STUPNĚ VODNÍHO ZDROJE

OCHRANA TECHNICKÉ INFRASTRUKTURY

STAV	NÁVRH	
		ČOV (OCHRANNÉ PÁSMO ... min. 50 m nebo dle ÚR)
		VODNÍ ZDROJ PITNÉ VODY (OCHRANNÉ PÁSMO ... min. 50 m nebo dle ÚR)
		ÚPRAVNA VODY (OCHRANNÉ PÁSMO ... min. 50 m nebo dle ÚR)
		OCHRANNÉ PÁSMO VODOVODU - 2 x 2,5 m dle z. č. 274/2001 Sb. o vodovodech a kanalizacích
		OCHRANNÉ PÁSMO SPLAŠKOVÉ KANALIZACE - 2 x 2,5 m dle z. č. 274/2001 Sb. o vodovodech a kanalizacích
		OCHRANNÉ PÁSMO LINEK EL. VEDENÍ VN A VVN (/ do roku 1995) dle z. č. 458/2000 Sb. (/ před platností z. č. 222/1994 Sb.)
		kabel 22kV - 2 x 1 m / 2 x 1 m
		22 kV - 2 x 7 m / 2 x 10 m OD KRAJ. VODIČŮ NA K. STRANU
		OCHRANNÉ PÁSMO TRAFOSTANICE 22 / 0,4 kV (/ do roku 1995) dle z. č. 458/2000 Sb. (/ dle z. č. 222/1994 Sb.) 2 m / 7 m
		OCHRANNÉ A BEZPEČNOSTNÍ PÁSMO REGULAČNÍ STANICE PLYNOVODU 4 m / 10 m resp. 20 m dle z. č. 458/2000 Sb.
		OCHRANNÉ PÁSMO VEDENÍ PLYNOVODU STL dle z. č. 458/2000 Sb. 2x 1 m / 4 m (mimo zastavěné území)
		OCHRANNÉ A BEZPEČNOSTNÍ PÁSMO VEDENÍ PLYNOVODU VTL dle z. č. 458/2000 Sb. 2x 4 m / 20 m (mimo zastavěné území)
		OCHRANNÉ PÁSMO DÁLKOVÝCH KABELŮ 2 x 1,5 m dle z. č. 151/2000 Sb.
		RÁDIOVÉ SMĚROVÉ SPOJE
		OP RÁDIOVÉHO SMĚROVÉ SPOJE (MO)
		OCHRANNÉ PÁSMO TELEKOMUNIKAČNÍHO STOŽÁRU - 30 m dle z. č. 151/2000 Sb.

ZÁPLAVOVÁ ÚZEMÍ

- STAV AKTIVNÍ ZÓNA ZÁPLAVOVÉHO ÚZEMÍ
- ZÁPLAVOVÉ ÚZEMÍ S PERIODOU 100 LET - Q100

CELÉ SPRÁVNÍ ÚZEMÍ JE ZÁJMŮVÝM ÚZEMÍM MINISTERSTVA OBRANY Z HLEDISKA POVOLOVÁNÍ VYJMENOVANÝCH DRUHŮ STAVEB

ÚZEMNÍ PLÁN OBCE PÍŠTY

POŘIZOVATEL : MĚSTSKÝ ÚŘAD NYMBURK
OBOR VÝSTAVBY
NÁMĚSTÍ PŘEMYSLOVCŮ 163/20
Na žádost Obce Píšť.

ZPRACOVATEL : ING. ARCH. PAVEL KROLÁK, URBANIST.EU
ZÁZVORKOVA 1998, PRAHA 5, 155 00

STUPĚN : ÚPLNĚ ZNĚNÍ PO ZMĚNĚ Č. 3		
VÝKRES :	KOORDINAČNÍ VÝKRES	ČÍSLO VÝK.: 01
AUTOŘI :	ING. ARCH. PAVEL KROLÁK, ING. EVA REZNIČKOVÁ, ING. MICHAL ŠATAVA	SEVER :
MĚŘÍTKO : 1 : 5 000	DATUM : 05 / 2024	PARÉ :

DOKUMENTACE JE CHRÁNĚNA DLE AUTORSKÉHO ZÁKONA

ZÁZNAM O ÚČINNOSTI

Změna č. 3 ÚPO Píšť vydána Zastupitelstvem Obce Píšť pod č. j.

Účinnost dne

Oprávněná úřední osoba pořizovatele:

Ing. arch. Lucie Damesc

Funkce oprávněné úřední osoby:

Referent územního plánování odboru výstavby MěÚ Nymburk

Razítko a podpis: