


Změna č. 3 doplňuje následující kategori:

OSTATNÍ INFORMATIVNÍ JEV

podkladová geografická data od ČÚZK

- HRANICE PARCELY KN ČR
- - - HRANICE PARCELY KN ČR Z MAP POZEMKOVÉ EVIDENCE
- VNITŘNÍ KRESBA
- OZNAČENÍ STAVEBNÍ PARCELY
- OZNAČENÍ POZEMKOVÉ PARCELY
- ŘEŠENÉ ÚZEMÍ (hranice)
- HRANICE DÍLČÍ LOKALITY ZMĚNY

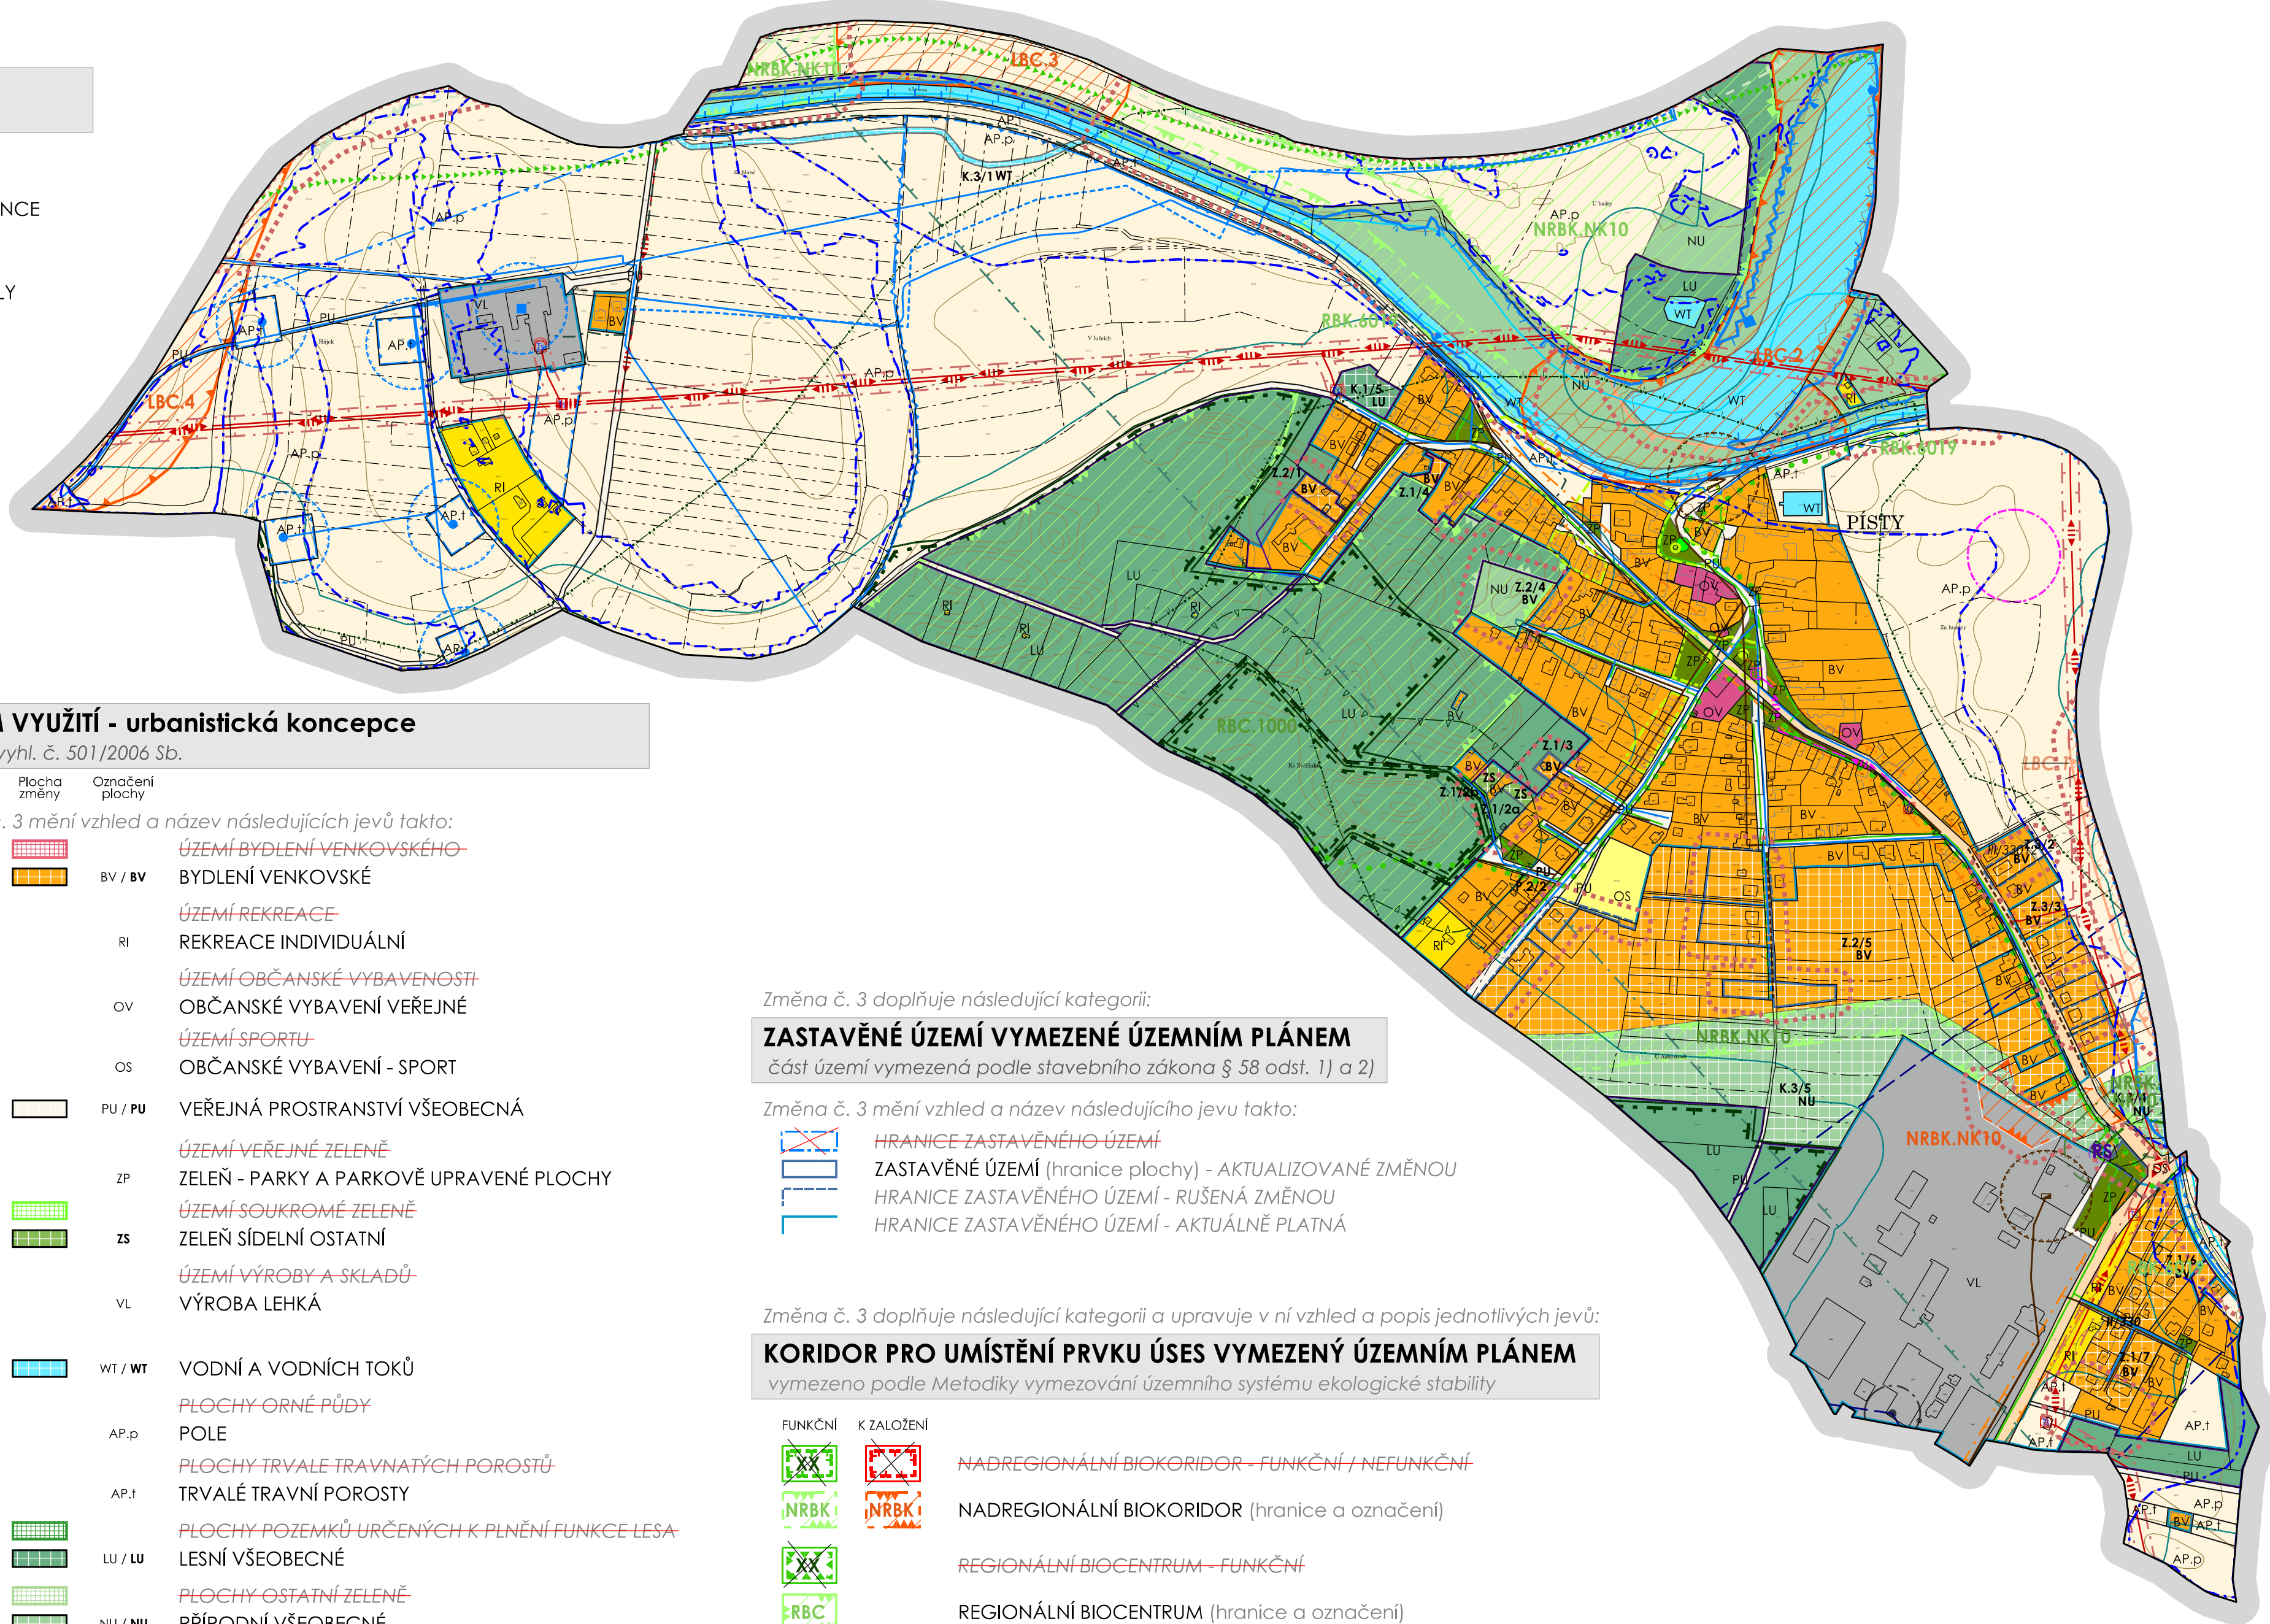

PLOCHY S ROZDÍLNÝM ZPŮSOBEM VYUŽITÍ - urbanistická koncepce

první úroveň členění ploch RZV převzata z vyhl. č. 501/2006 Sb.

	Plocha stabilizovaná	Plocha změny	Označení plochy	Změna č. 3 mění vzhled a název následujících jevů takto:
B - BYDLENÍ				
			BV / BV	ÚZEMÍ BYDLENÍ VENKOVSKÉHO BYDLENÍ VENKOVSKÉ
R - REKREACE			RI	ÚZEMÍ REKREACE REKREACE INDIVIDUÁLNÍ
O - OBČANSKÉ VYBAVENÍ			OV	ÚZEMÍ OBČANSKÉ VYBAVENOSTI OBČANSKÉ VYBAVENÍ VEŘEJNÉ
			OS	ÚZEMÍ SPORTU OBČANSKÉ VYBAVENÍ - SPORT
P - VEŘEJNÁ PROSTRANSTVÍ			PU / PU	VEŘEJNÁ PROSTRANSTVÍ VŠEOBECNÁ
Z - ZELENĚ			ZP	ÚZEMÍ VEŘEJNÉ ZELENĚ ZELENĚ - PARKY A PARKOVÉ UPRAVENÉ PLOCHY
			ZS	ÚZEMÍ SOUKROMÉ ZELENĚ ZELENĚ SÍDELNÍ OSTATNÍ
V - VÝROBA A SKLADOVÁNÍ			VL	ÚZEMÍ VÝROBY A SKLADŮ VÝROBA LEHKÁ
W - VODNÍ A VODOHOSPODÁŘSKÉ			WT / WT	VODNÍ A VODNÍCH TOKŮ
A - ZEMĚDĚLSKÉ			AP.p	PLOCHY ORNĚ PŮDY POLE
			AP.1	PLOCHY TRVALE TRAVNATÝCH POROSTŮ TRVALÉ TRAVNÍ POROSTY
L - LESNÍ			LU / LU	PLOCHY POZEMKŮ URČENÝCH K PLNĚNÍ FUNKCE LESA LESNÍ VŠEOBECNÉ
N - PŘÍRODNÍ			NU / NU	PLOCHY OSTATNÍ ZELENĚ PŘÍRODNÍ VŠEOBECNÉ

Změna č. 3 mění název následující kategorie takto:

ZÁKLADNÍ ČLENĚNÍ ÚZEMÍ

ROZVOJOVÁ PLOCHA VYMEZENÁ ÚZEMNÍM PLÁNEM

část území, kde dochází ke změně stávajícího využití

Změna č. 3 mění vzhled a název následujících jevů takto:

- Zx HRANICE PLOCHY ZASTAVITELNÉ
ZASTAVITELNÁ PLOCHA (označení plochy)
- P.x HRANICE PLOCHY PŘESTAVBY
PLOCHA PŘESTAVBY (označení plochy)
- K.x HRANICE PLOCHY ZMĚNY V KRAJINĚ
PLOCHA ZMĚNY V KRAJINĚ (označení plochy)

Změna č. 3 přesouvá jev ZASTAVĚNÉ ÚZEMÍ do nové kategorie.

OCHRANA TECHNICKÉ INFRASTRUKTURY

STAV	NÁVRH	
	ČOV	(OCHRANNÉ PÁSMO ... min. 50 m nebo dle ÚR)
	VODNÍ ZDROJ PITNÉ VODY	(OCHRANNÉ PÁSMO ... min. 50 m nebo dle ÚR)
	ÚPRAVNA VODY	(OCHRANNÉ PÁSMO ... min. 50 m nebo dle ÚR)
	OCHRANNÉ PÁSMO VODOVODU - 2 x 2,5 m	dle z. č. 274/2001 Sb. o vodovodech a kanalizacích
	OCHRANNÉ PÁSMO SPLAŠKOVÉ KANALIZACE - 2 x 2,5 m	dle z. č. 274/2001 Sb. o vodovodech a kanalizacích
	OCHRANNÉ PÁSMO LINEK EL. VEDENÍ VN A VVN (/ do roku 1995)	dle z. č. 458/2000 Sb. (/ před platností z. č. 222/1994 Sb.)
	kabel 22kV - 2 x 1 m / 2 x 1 m	
	22 kV - 2 x 7 m / 2 x 10 m OD KRAJ. VODIČŮ NA K. STRANU	
	OCHRANNÉ PÁSMO TRAFOSTANICE 22 / 0,4 kV (/ do roku 1995)	dle z. č. 458/2000 Sb. (/ dle z. č. 222/1994 Sb.) 2 m / 7 m
	OCHRANNÉ A BEZPEČNOSTNÍ PÁSMO REGULAČNÍ STANICE PLYNOVODU	4 m / 10 m resp. 20 m dle z. č. 458/2000 Sb.
	OCHRANNÉ PÁSMO VEDENÍ PLYNOVODU STL	dle z. č. 458/2000 Sb. 2x 1 m / 4 m (mimo zastavěné území)
	OCHRANNÉ A BEZPEČNOSTNÍ PÁSMO VEDENÍ PLYNOVODU VTL	dle z. č. 458/2000 Sb. 2x 4 m / 20 m (mimo zastavěné území)
	OCHRANNÉ PÁSMO DÁLKOVÝCH KABELŮ	2 x 1,5 m dle z. č. 151/2000 Sb.
	RÁDIOVÉ SMĚROVÉ SPOJE	OP RÁDIOVÉHO SMĚROVÉ SPOJE (MO)
	OCHRANNÉ PÁSMO TELEKOMUNIKAČNÍHO STOŽÁRU - 30 m	dle z. č. 151/2000 Sb.

ZÁPLAVOVÁ ÚZEMÍ

STAV	
	AKTIVNÍ ZÓNA ZÁPLAVOVÉHO ÚZEMÍ
	ZÁPLAVOVÉ ÚZEMÍ S PERIDOU 100 LET - Q100

Změna č. 3 doplňuje následující kategori:

ZASTAVĚNÉ ÚZEMÍ VYMEZENÉ ÚZEMNÍM PLÁNEM

část území vymezená podle stavebního zákona § 58 odst. 1) a 2)

Změna č. 3 mění vzhled a název následujícího jevu takto:

- HRANICE ZASTAVĚNÉHO ÚZEMÍ |
- ZASTAVĚNÉ ÚZEMÍ (hranice plochy) - AKTUALIZOVANÉ ZMĚNOU |
- HRANICE ZASTAVĚNÉHO ÚZEMÍ - RUŠENÁ ZMĚNOU |
- HRANICE ZASTAVĚNÉHO ÚZEMÍ - AKTUÁLNĚ PLATNÁ |

Změna č. 3 doplňuje následující kategori a upravuje v ní vzhled a popis jednotlivých jevů:

KORIDOR PRO UMÍSTĚNÍ PRVKU ÚSES VYMEZENÝ ÚZEMNÍM PLÁNEM

vymezeno podle Metodiky vymezování územního systému ekologické stability

FUNKČNÍ	K ZALOŽENÍ	
		NADREGIONÁLNÍ BOKORIDOR - FUNKČNÍ / NEFUNKČNÍ
		NADREGIONÁLNÍ BOKORIDOR (hranice a označení)
		REGIONÁLNÍ BIOCENTRUM - FUNKČNÍ
		REGIONÁLNÍ BIOCENTRUM (hranice a označení)
		LOKÁLNÍ BIOCENTRUM - NEFUNKČNÍ
		LOKÁLNÍ BIOCENTRUM (hranice a označení)

Změna č. 3 provádí následující úpravy ve vymezení prvků ÚSES:

	NADREGIONÁLNÍ BOKORIDOR (rušená hranice)
	REGIONÁLNÍ BIOCENTRUM (rušená hranice)
	REGIONÁLNÍ BOKORIDOR (hranice a označení)
	LOKÁLNÍ BIOCENTRUM (rušená hranice a označení)

OCHRANA DOPRAVNÍ INFRASTRUKTURY - SILNIČNÍ A ŽELEZNIČNÍ

STAV	ČÍSLO	
	III.	OCHRANNÉ PÁSMO SILNICE III. TŘÍDY dle z. č. 13/1997 Sb. o pozemních komunikacích (15 m oboustranně od osy vozovky)

DOPRAVNÍ INFRASTRUKTURA - OSTATNÍ

STAV	
	KORIDOR PĚŠÍ TURISTICKÉ ZNAČENÉ TRASY
	KORIDOR CYKLOTRASY

OCHRANA PŘÍRODY A KRAJINY

STAV	
	NATURA 2000 - EVROPSKY VÝZNAMNÁ LOKALITA (EVL)
	OCHRANA KRAJINNÉHO RÁZU - PŘÍRODNÍ PARK
	MALOPLOŠNÉ ZVLÁŠTĚ CHRÁNĚNÉ ÚZEMÍ
	OCHRANNÉ PÁSMO MALÉHO ZVLÁŠTĚ CHRÁNĚNÉHO ÚZEMÍ
	BIOTOP VYBRANÝCH ZVLÁŠTĚ CHRÁNĚNÝCH DRUHŮ VELKÝCH SAVCŮ
	PAMÁTNÝ STROM
	VODNÍ PLOCHA A TOK - VKP dle z.č.114/1992 Sb. o ochraně přírody a krajiny

OCHRANA LESA

STAV	
	OCHRANNÉ PÁSMO LESA - 50 m dle zák. ČNR č. 289/1995 Sb., o lesích
	LES OCHRANNÝ

OCHRANA VODNÍCH ZDROJŮ

STAV	
	OCHRANNÉ PÁSMO I. STUPNĚ VODNÍHO ZDROJE
	OCHRANNÉ PÁSMO II.(A,B) STUPNĚ VODNÍHO ZDROJE

ÚZEMNÍ PLÁN OBCE

PÍŠTÝ

ZMĚNA Č. 3

POŘIZOVATEL : MĚSTSKÝ ÚŘAD NYMBURK
OBOR VÝSTAVBY
NÁMĚSTÍ PŘEMYSLOVCŮ 163/20
Na žádost Obce Píšť.

ZPRACOVATEL : ING. ARCH. PAVEL KROLÁK, URBANISTEU
ZÁVORKOVA 1998, PRAHA 5, 155 00

STUPEŇ : OOP - ODŮVODNĚNÍ	ČÍSLO VÝK. : 01
VÝKRES : KOORDINAČNÍ VÝKRES	SEVER :
AUTOŘI : ING. ARCH. PAVEL KROLÁK, ING. EVA REZNIČKOVÁ, ING. MICHAL ŠATAVA	PARÉ :
MĚŘÍTKO : 1 : 5 000	DATUM : 05 / 2024

DOKUMENTACE JE CHRÁNĚNA DLE AUTORSKÉHO ZÁKONA

ZÁZNAM O ÚČINNOSTI

Vydáno Zastupitelstvem Obce Píšť pod č. j.
dne

Účinnost dne

Oprávněná úřední osoba pořizovatele:
Ing. arch. Lucie Damec
Funkce oprávněné úřední osoby:
Referent územního plánování odboru výstavby MěÚ Nymburk

Razítka a podpis:

OCHRANA PAMÁTEK

STAV	
	ARCHEOLOGICKÉ NALEZIŠTĚ
	URBANISTICKY HODNOTNÝ SOUBOR ZÁSTAVBY
	OBJEKT V PAMÁTKOVÉM ZÁJMU

CELÉ SPRÁVNÍ ÚZEMÍ JE ZÁJMŮVÝM ÚZEMÍM MINISTERSTVA OBRANY Z HLEDISKA POVOLOVÁNÍ VYJMENOVANÝCH DRUHŮ STAVEB